

ព្រះរាជាណាចក្រកម្ពុជា

ជាតិ សាសនា ព្រះមហាក្សត្រ



សេចក្តីសម្រេច

ស្តីពីការដាក់ឱ្យប្រើប្រាស់ប្លង់ស្ថាប
ត្យកម្មចិញ្ចឹមផ្លូវ ផ្លូវថ្នល់ និង
គន្លងផ្លូវទោចក្រយានសម្រាប់
សាធារណជន និងជនពិការ

ឆ្នាំ ២០១៨



ព្រះរាជាណាចក្រកម្ពុជា
ជាតិ សាសនា ព្រះមហាក្សត្រ

ក្រសួងរៀបចំដែនដី នគរូបនីយកម្ម និងសំណង់
គណៈកម្មាធិការរៀបចំដែនដីនិងនគរូបនីយកម្មថ្នាក់ជាតិ
លេខ: ០៣៩ សសរ

សេចក្តីសម្រេច
ស្តីពី

ការដាក់ឱ្យប្រើប្រាស់ប្លង់ស្ថាបត្យកម្ម

ចំពោះផ្លូវ ផ្លូវថ្នល់ និងគណនីផ្លូវទោចក្រយាន សម្រាប់សាធារណជន និងជនពិការ

ទេសរដ្ឋមន្ត្រី រដ្ឋមន្ត្រីក្រសួងរៀបចំដែនដី នគរូបនីយកម្ម និងសំណង់ និងជា
ប្រធានគណៈកម្មាធិការរៀបចំដែនដី និងនគរូបនីយកម្មថ្នាក់ជាតិ

- បានឃើញរដ្ឋធម្មនុញ្ញនៃព្រះរាជាណាចក្រកម្ពុជា
- បានឃើញព្រះរាជក្រឹត្យលេខ នស/រកត/០៩១៣/៩០៣ ចុះថ្ងៃទី ២៤ ខែកញ្ញា ឆ្នាំ ២០១៣ ស្តីពី ការតែងតាំងរាជរដ្ឋាភិបាលនៃព្រះរាជាណាចក្រកម្ពុជា
- បានឃើញព្រះរាជក្រឹត្យលេខ នស/រកត/០៤១៦/៣៦៨ ចុះថ្ងៃទី ០៤ ខែមេសា ឆ្នាំ ២០១៦ ស្តីពី ការកែសម្រួលសមាសភាពរាជរដ្ឋាភិបាលនៃព្រះរាជាណាចក្រកម្ពុជា
- បានឃើញព្រះរាជក្រមលេខ ០២/នស/៩៤ ចុះថ្ងៃទី ២០ ខែកក្កដា ឆ្នាំ ១៩៩៤ ដែលប្រកាស ឱ្យប្រើប្រាស់ស្តីពីការរៀបចំនិងការប្រព្រឹត្តទៅនៃគណៈរដ្ឋមន្ត្រី
- បានឃើញព្រះរាជក្រមលេខ នស/រកម/០៦៩៩/០៩ ចុះថ្ងៃទី ២៣ ខែមិថុនា ឆ្នាំ ១៩៩៩ ដែល ប្រកាសឱ្យប្រើប្រាស់ស្តីពីការបង្កើតក្រសួងរៀបចំដែនដី នគរូបនីយកម្ម និងសំណង់
- បានឃើញព្រះរាជក្រមលេខ ០៤/នស/៩៤ ចុះថ្ងៃទី ១០ ខែសីហា ឆ្នាំ ១៩៩៤ ដែលប្រកាសឱ្យ ប្រើប្រាស់ស្តីពីការរៀបចំទីក្រុង នគរូបនីយកម្ម និងសំណង់
- បានឃើញព្រះរាជក្រមលេខ នស/រកម/០៥០៨/០១៧ ចុះថ្ងៃទី ២២ ខែឧសភា ឆ្នាំ ២០០៨ ដែលប្រកាសឱ្យប្រើប្រាស់ស្តីពីការគ្រប់គ្រងរដ្ឋបាលរាជធានី ខេត្ត ក្រុង ស្រុក ខណ្ឌ
- បានឃើញព្រះរាជក្រមលេខ នស/រកម/០៥១៤/០០៨ ចុះថ្ងៃទី ០៤ ខែឧសភា ឆ្នាំ ២០១៤ ដែលប្រកាសឱ្យប្រើប្រាស់ស្តីពីផ្លូវថ្នល់
- បានឃើញព្រះរាជក្រមលេខ នស/រកម/០១១៥/០០១ ចុះថ្ងៃទី ០៦ ខែមករា ឆ្នាំ ២០១៥ ដែល ប្រកាសឱ្យប្រើប្រាស់ស្តីពីចរាចរណ៍ផ្លូវគោក

(Signature)

- បានឃើញព្រះរាជក្រមលេខ នស/រកម/០៧០៩/០១០ ចុះថ្ងៃទី ៣០ ខែកក្កដា ឆ្នាំ ២០០៩ ដែលប្រកាសឱ្យប្រើច្បាប់ស្តីពីកិច្ចការពារ និងលើកកម្ពស់សិទ្ធិជនពិការ
- បានឃើញព្រះរាជក្រឹត្យលេខ នស/រកត/០៥១២/៤៦៣ ចុះថ្ងៃទី ២៦ ខែឧសភា ឆ្នាំ ២០១២ ស្តីពីការបង្កើតគណៈកម្មាធិការរៀបចំដែនដីនិងនគរូបនីយកម្មថ្នាក់ជាតិ
- បានឃើញព្រះរាជក្រឹត្យលេខ នស/រកត/០៣១៤/៣៧៣ ចុះថ្ងៃទី ២៦ ខែមីនា ឆ្នាំ ២០១៤ ស្តីពីការកែសម្រួលមាត្រា ២ និងមាត្រា ៥ នៃព្រះរាជក្រឹត្យលេខ នស/រកត/០៥១២/៤៦៣ ចុះថ្ងៃទី ២៦ ខែឧសភា ឆ្នាំ ២០១២ ស្តីពីការបង្កើតគណៈកម្មាធិការរៀបចំដែនដីនិងនគរូបនីយកម្មថ្នាក់ជាតិ
- បានឃើញអនុក្រឹត្យលេខ ៧៧ អនក្រ.បក ចុះថ្ងៃទី ៧ ខែមិថុនា ឆ្នាំ ២០១២ ស្តីពីការបង្កើតគណៈកម្មាធិការរៀបចំដែនដីនិងនគរូបនីយកម្មថ្នាក់រាជធានី ខេត្ត ក្រុង ស្រុក ខណ្ឌ
- បានឃើញអនុក្រឹត្យលេខ ៦២ អនក្រ.បក ចុះថ្ងៃទី ២០ ខែកក្កដា ឆ្នាំ ១៩៩៩ ស្តីពីការរៀបចំនិងការប្រព្រឹត្តទៅរបស់ក្រសួងរៀបចំដែនដី នគរូបនីយកម្ម និងសំណង់
- បានឃើញអនុក្រឹត្យលេខ ១០៨ អនក្រ.បក ចុះថ្ងៃទី ១៨ ខែមីនា ឆ្នាំ ២០១៣ ស្តីពីការរៀបចំនិងការប្រព្រឹត្តទៅរបស់អគ្គលេខាធិការដ្ឋាននៃគណៈកម្មាធិការរៀបចំដែនដីនិងនគរូបនីយកម្មថ្នាក់ជាតិ
- បានឃើញអនុក្រឹត្យលេខ ៤២ អនក្រ.បក ចុះថ្ងៃទី ០៣ ខែមេសា ឆ្នាំ ២០១៥ ស្តីពីនគរូបនីយកម្មរាជធានី ក្រុង និងទីប្រជុំជន
- យោងតាមតម្រូវការចាំបាច់របស់ក្រសួងរៀបចំដែនដី នគរូបនីយកម្ម និងសំណង់ និងគណៈកម្មាធិការរៀបចំដែនដី និងនគរូបនីយកម្មថ្នាក់ជាតិ

សម្រេច

ប្រការ ១.-

ដាក់ឱ្យប្រើប្រាស់ប្លង់ស្ថាបត្យកម្មចិញ្ចើមផ្លូវ ផ្លូវថ្មីរំដើង និងគន្លងផ្លូវទោចក្រយាន សម្រាប់សាធារណជន និងជនពិការ ដូចមានភ្ជាប់ជាឧបសម្ព័ន្ធនៃសេចក្តីសម្រេចនេះ។

ប្រការ ២.-

ប្លង់ស្ថាបត្យកម្មចិញ្ចើមផ្លូវ ផ្លូវថ្មីរំដើង និងគន្លងផ្លូវទោចក្រយាន សម្រាប់សាធារណជន និងជនពិការ ត្រូវបានអនុវត្តសម្រាប់ផ្លូវរាជធានី ផ្លូវក្រុង និងផ្លូវទីប្រជុំជននានាក្នុងខេត្ត ដើម្បីធានាសោភ័ណភាពសាធារណៈ និងការធ្វើចរាចរណ៍ប្រកបដោយសុវត្ថិភាព សុខុមាលភាព និងភាពងាយស្រួលដល់សាធារណជន និងជនពិការ។

ប្រការ ៣.-

គណៈកម្មាធិការរៀបចំដែនដី និងនគរូបនីយកម្មថ្នាក់រាជធានី ខេត្ត និងគណៈកម្មាធិការរៀបចំដែនដី និងនគរូបនីយកម្មថ្នាក់ក្រុង ស្រុក ខណ្ឌ ត្រូវរៀបចំផែនការយុទ្ធសាស្ត្រ និងផែនការសកម្មភាពសម្រាប់អនុវត្តប្លង់ស្ថាបត្យកម្មខាងលើនេះ ឱ្យមានប្រសិទ្ធភាព និងត្រូវរាយការណ៍អំពីវឌ្ឍនភាពជាប្រចាំជូនគណៈកម្មាធិការរៀបចំដែនដី និងនគរូបនីយកម្មថ្នាក់ជាតិ និងក្រសួងរៀបចំដែនដី នគរូបនីយកម្ម និងសំណង់។

ប្រការ ៤.-

បទប្បញ្ញត្តិទាំងឡាយណាដែលផ្ទុយនឹងសេចក្តីសម្រេចនេះត្រូវទុកជានិរាករណ៍។

ប្រការ ៥.-

អគ្គលេខាធិការនៃអគ្គលេខាធិការដ្ឋាននៃគណៈកម្មាធិការរៀបចំដែនដី និងនគរូបនីយកម្មថ្នាក់ជាតិ អភិបាលនៃគណៈអភិបាលរាជធានី ខេត្ត និងជាប្រធានគណៈកម្មាធិការរៀបចំដែនដី និងនគរូបនីយកម្មថ្នាក់រាជធានី ខេត្ត និងអភិបាលនៃគណៈអភិបាលក្រុង ស្រុក ខណ្ឌ និងជាប្រធានគណៈកម្មាធិការរៀបចំដែនដី និងនគរូបនីយកម្មថ្នាក់ក្រុង ស្រុក ខណ្ឌ ត្រូវទទួលបន្ទុកអនុវត្តសេចក្តីសម្រេចនេះតាមភារកិច្ចរៀងៗខ្លួន ចាប់ពីថ្ងៃចុះហត្ថលេខាតទៅ។

ថ្ងៃពុធ ១២ ខែ វិច្ឆិកា ឆ្នាំ ២០១៦
ធ្វើនៅរាជធានីភ្នំពេញ ថ្ងៃទី ០៦ ខែ វិច្ឆិកា ឆ្នាំ ២០១៨

**នេសរជ្ជមន្ត្រី រដ្ឋមន្ត្រីក្រសួងរៀបចំដែនដី នគរូបនីយកម្ម និងសំណង់ និងជា
ប្រធានគណៈកម្មាធិការរៀបចំដែនដី និងនគរូបនីយកម្មថ្នាក់ជាតិ**



ជា សុផារ៉ា

កន្លែងទទួល ៖

- ទីស្តីការគណៈរដ្ឋមន្ត្រី
- ក្រសួងមហាផ្ទៃ
- ក្រសួងសេដ្ឋកិច្ច និងហិរញ្ញវត្ថុ
- ក្រសួងសាធារណការ និងដឹកជញ្ជូន
- អគ្គលេខាធិការរាជរដ្ឋាភិបាល
- ខុទ្ទកាល័យ សម្តេចតេជោនាយករដ្ឋមន្ត្រី
- ខុទ្ទកាល័យ សម្តេច ឯកឧត្តម លោកជំទាវ ឧបនាយករដ្ឋមន្ត្រី
“ដើម្បីគោរពជូនជ្រាប”
- ដូចប្រការ ៥ “ដើម្បីមុខការ”
- រាជកិច្ច
- ឯកសារ-កាលប្បវត្តិ

ព្រះរាជាណាចក្រកម្ពុជា
ជាតិ សាសនា ព្រះមហាក្សត្រ

ប្លង់ស្ថាបត្យកម្ម

- គម្រោងសាលាសង់ :** ចិញ្ចឹមផ្លូវ ផ្លូវថ្នល់ថ្មី និងគន្លងផ្លូវថ្នល់ក្រោយ
- ទីតាំងសាលាសង់ :** សម្រាប់ផ្លូវរាជធានី ផ្លូវក្រុង និងផ្លូវថ្នល់ប្រជុំសាធារណជន
- រៀបចំដោយ :** ក្រសួងរៀបចំដែនដី នគរូបនីយកម្ម និងសំណង់


សិក្សាដោយ : ឯកឧត្តមបណ្ឌិត ប៊ែន សុផល ស្ថាប័ន
ឯកឧត្តម យស សោមណ្ឌរាជី វិស្វករ

គូរដោយ : លោក ស៊ុន មុតា ស្ថាប័ន
លោក សុខ ជនស៍ ស្ថាប័ន




ថ្ងៃចុះហត្ថលេខា ២០១៨ ឆ្នាំ ៣ សីហា ៣០ ខែ ឧសភា ឆ្នាំ ២០១៨
រាជធានីភ្នំពេញ ថ្ងៃទី ០៤ ខែ ឧសភា ឆ្នាំ ២០១៨

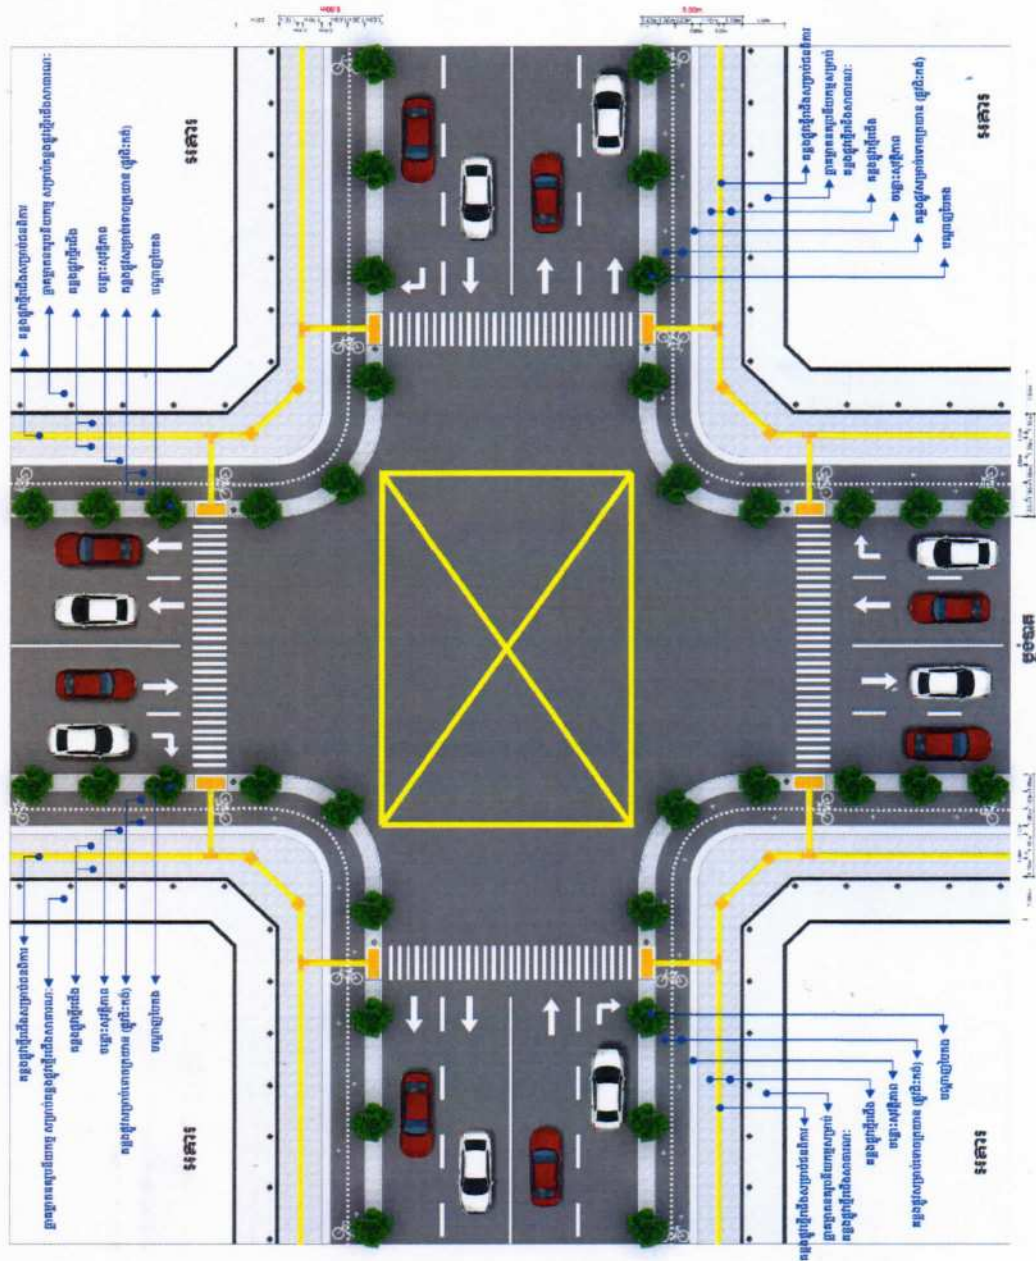




[illegible]

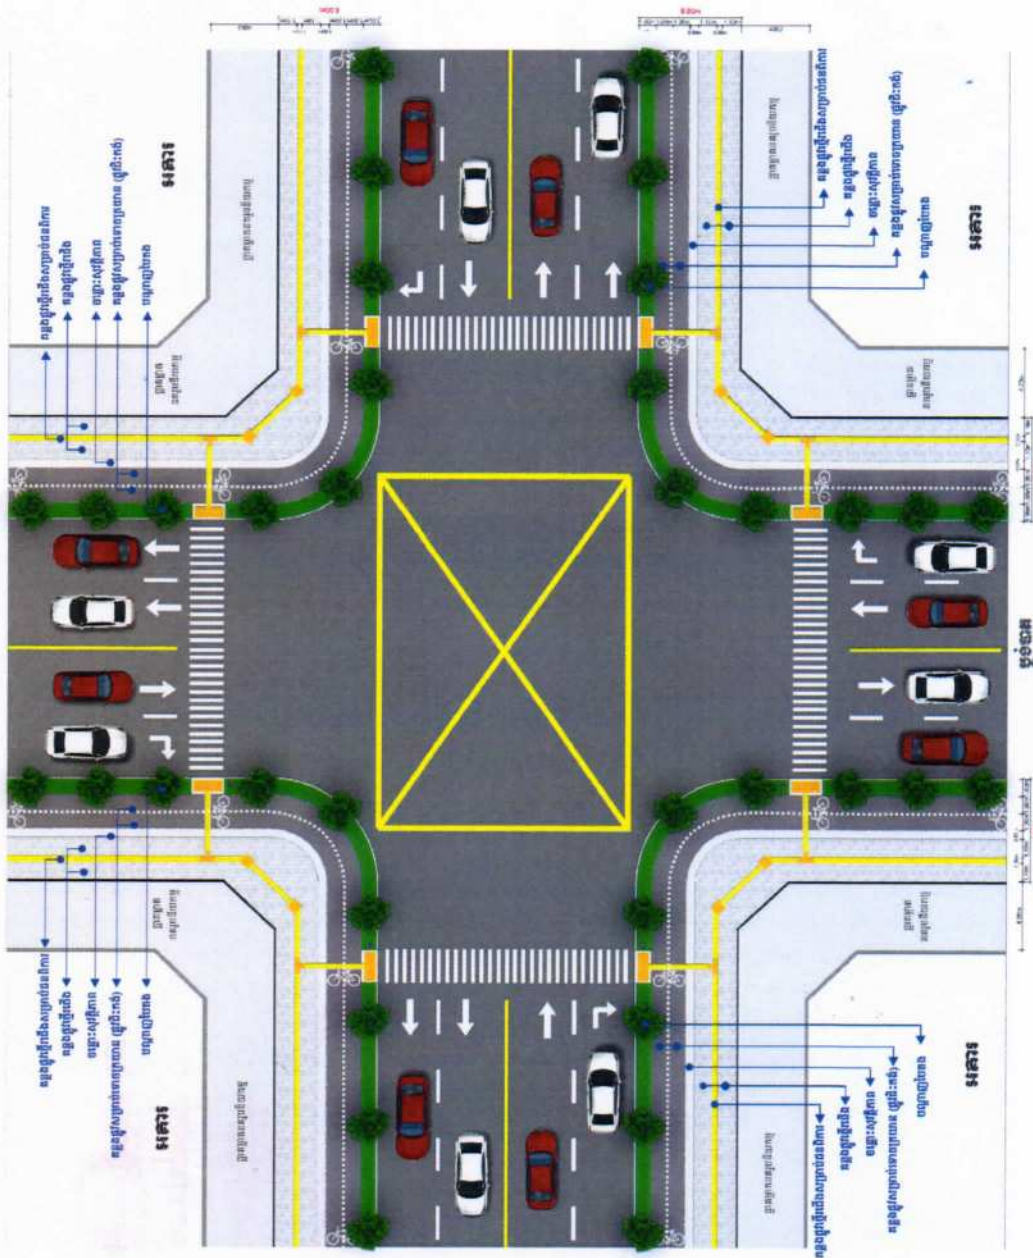



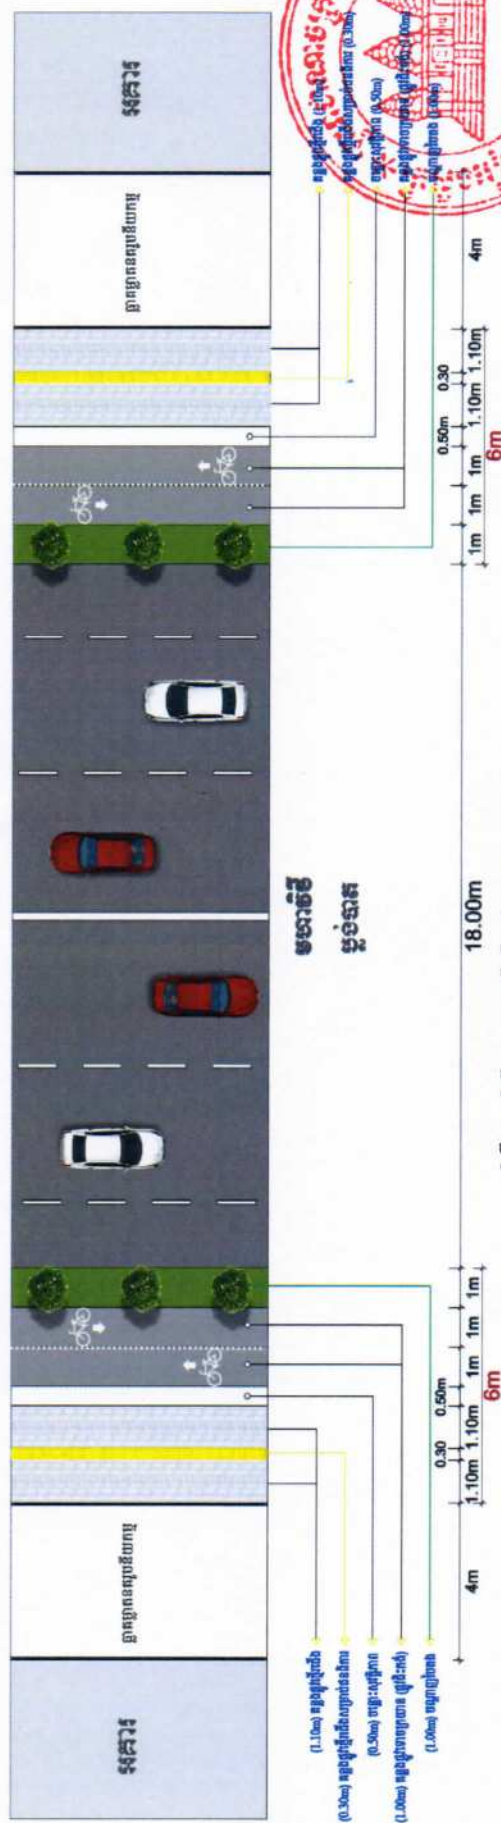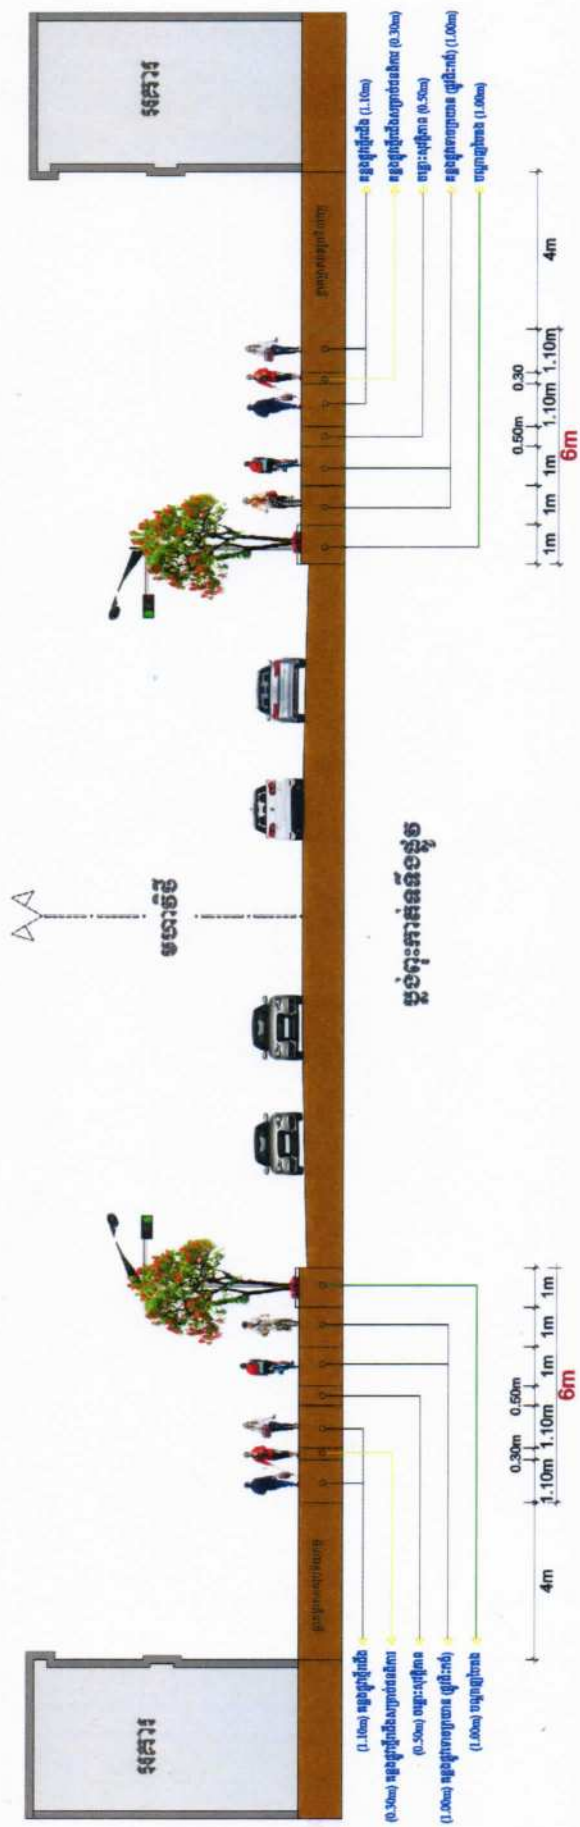


សំណើ : ចិញ្ចឹមផ្លុច ផ្លុចថ្មីរើង និងគន្លងផ្លុចនាមករា




គំរូទី១ : ចិញ្ចឹមផ្លែ ផ្លែមន្ទីរដើម ជិតគន្លងផ្លែឆោមក្រយោង
សម្រាប់សាធារណជននិងសិក្សា

[illegible]

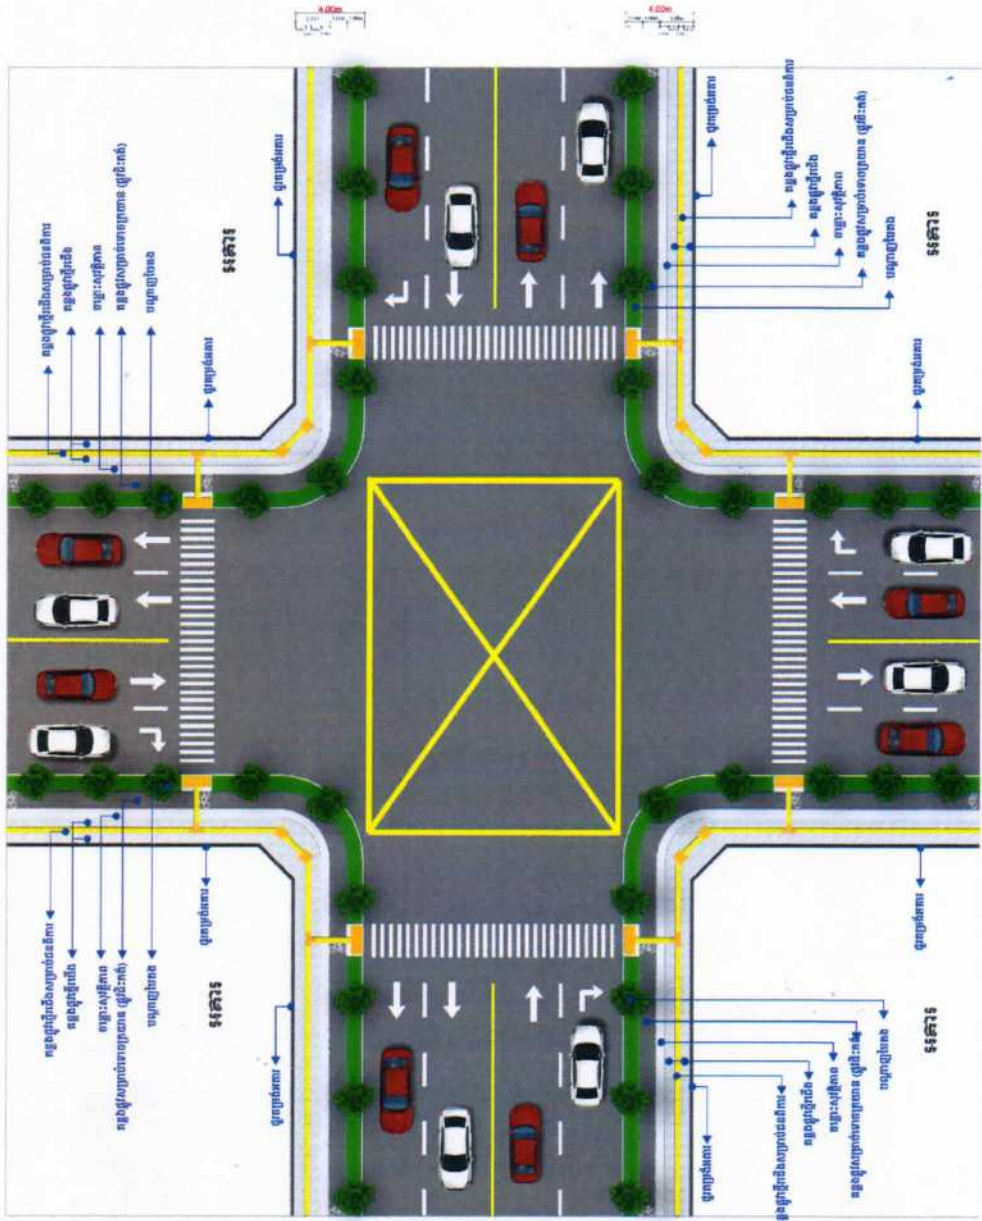











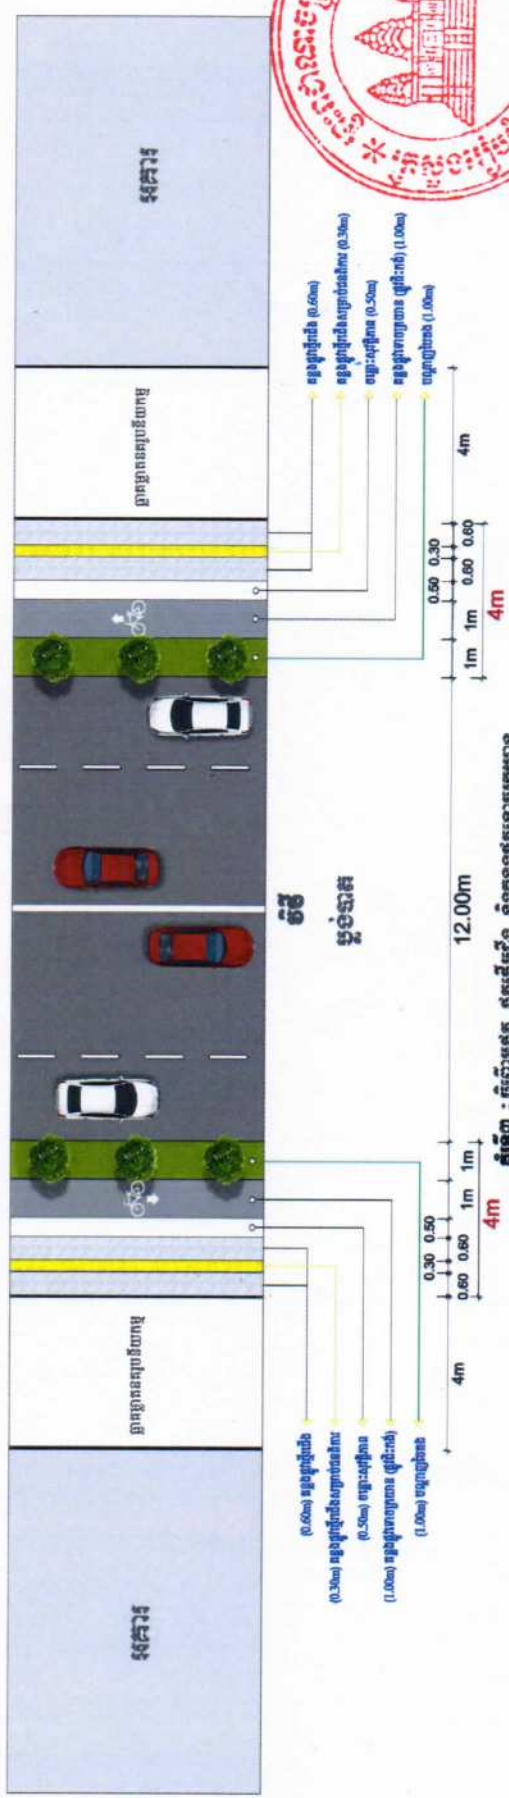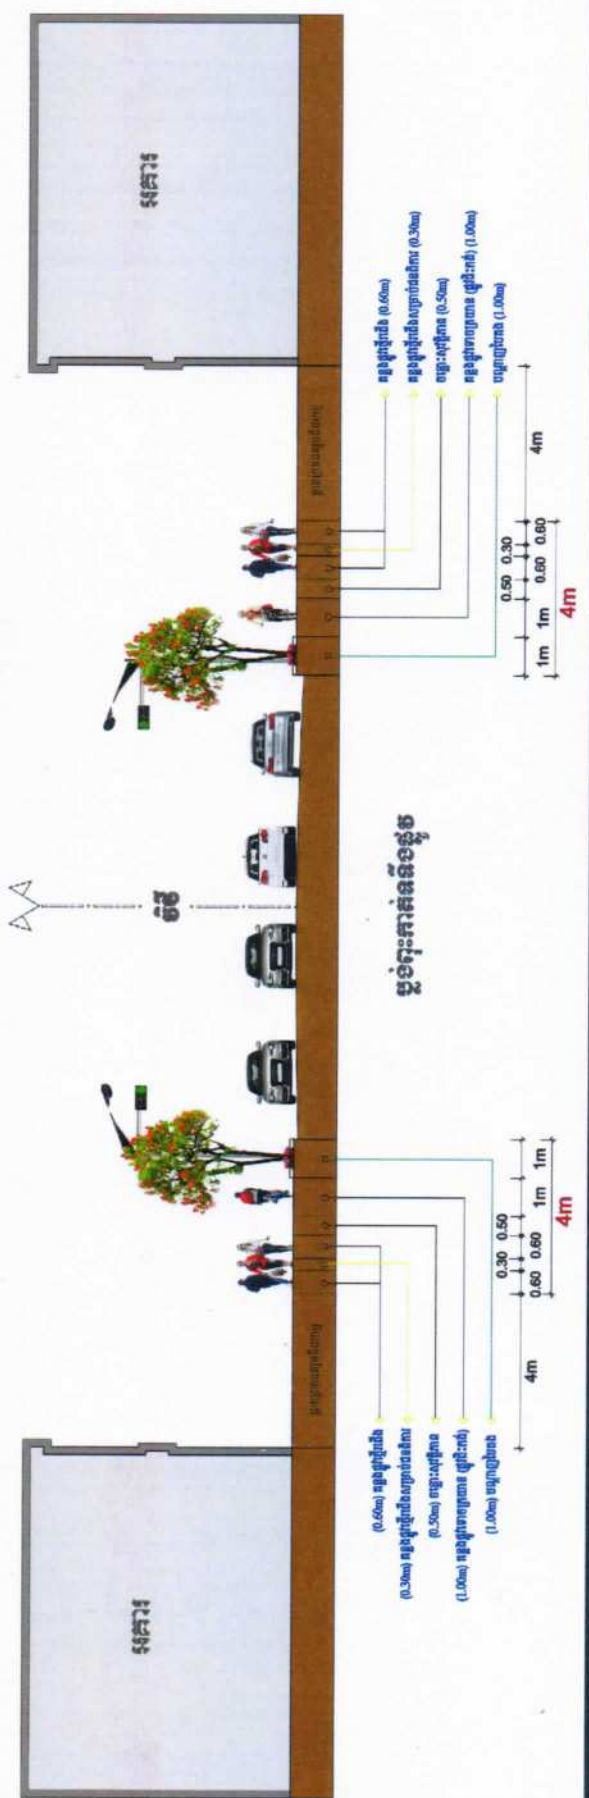













[illegible]

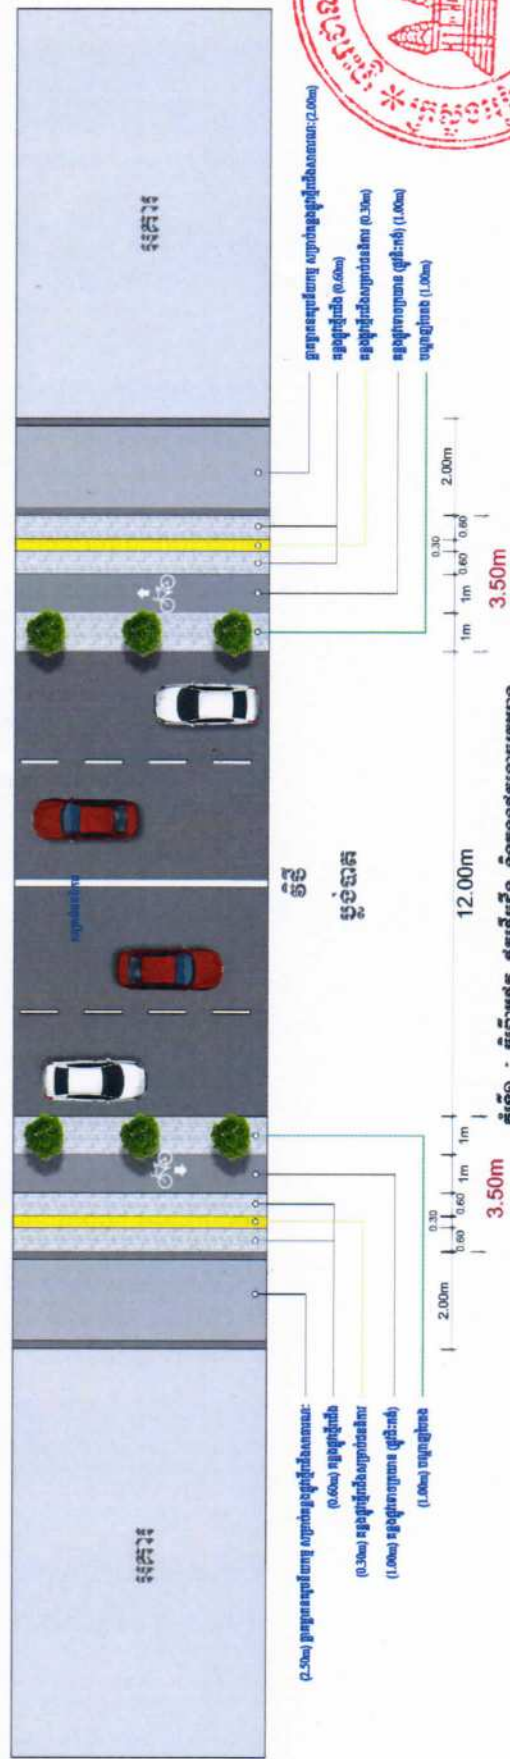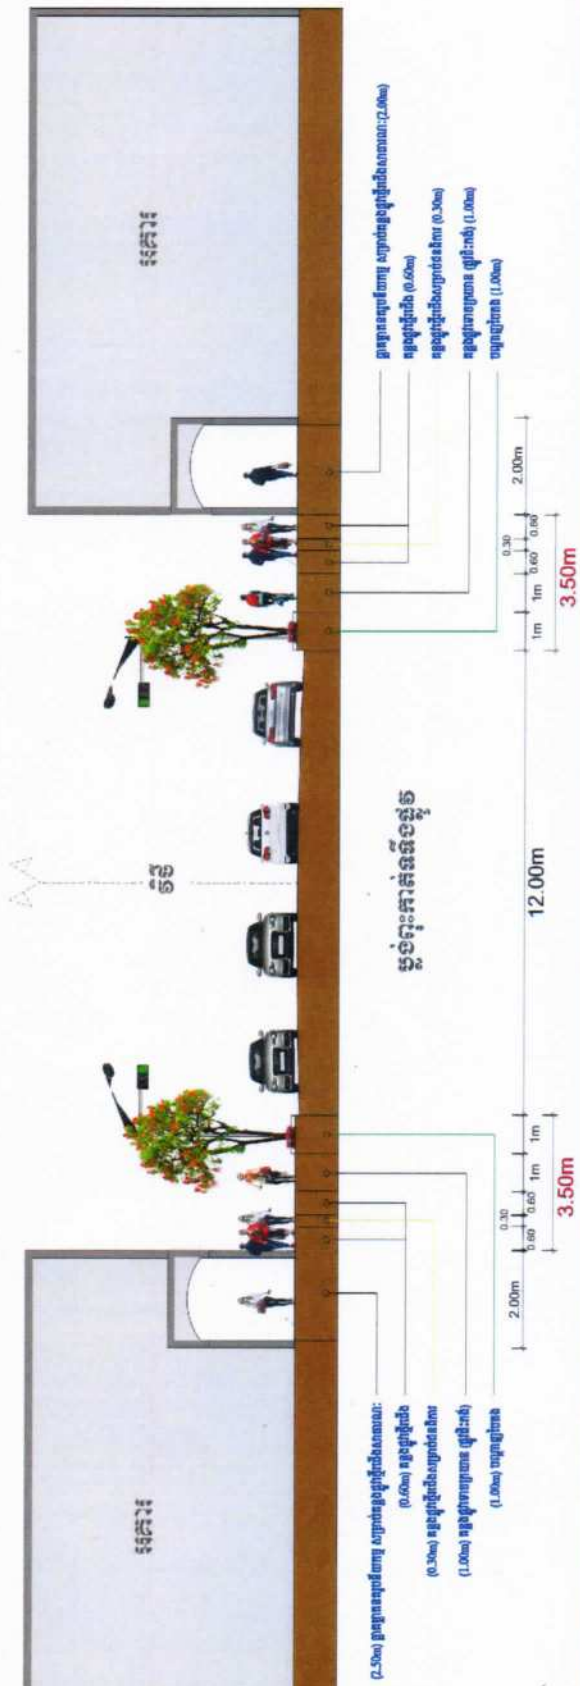[illegible]


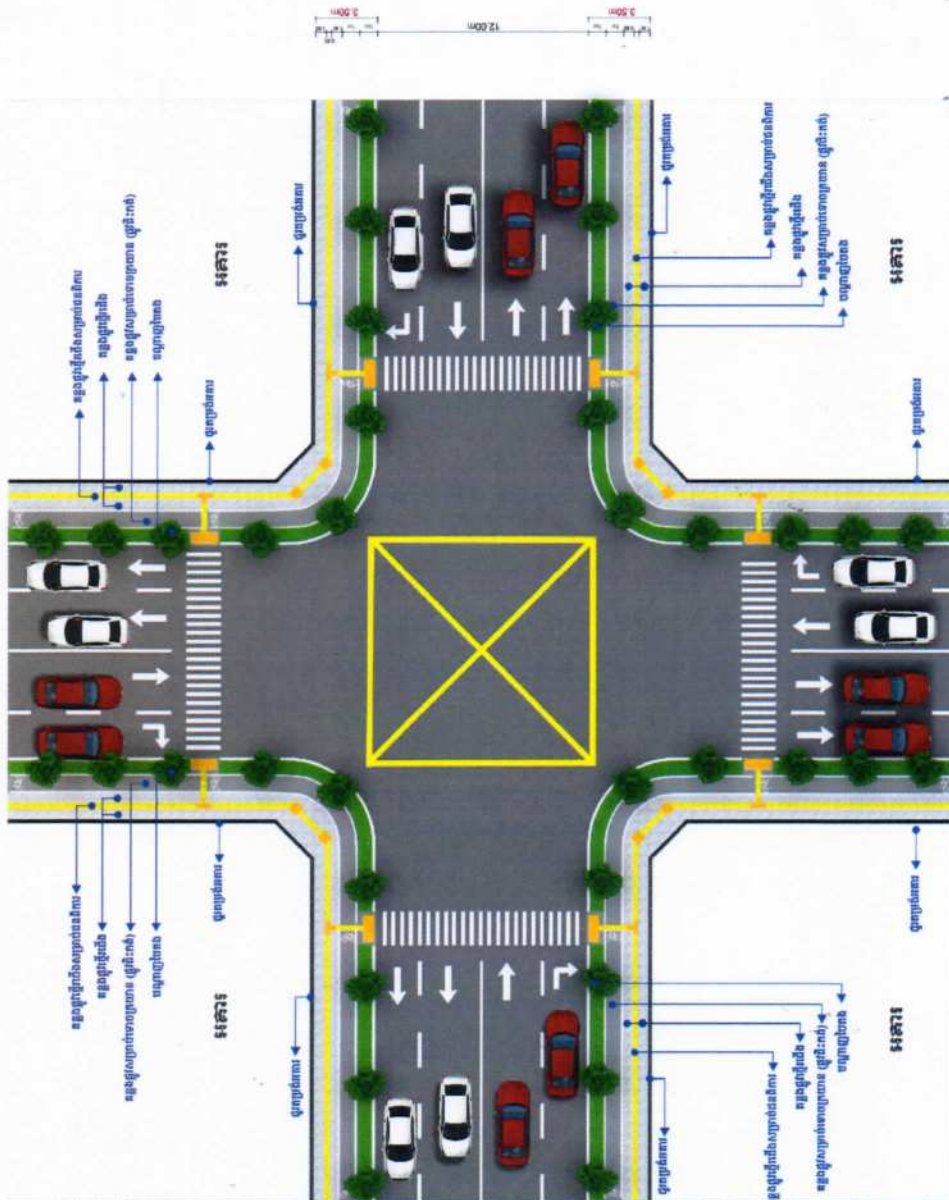



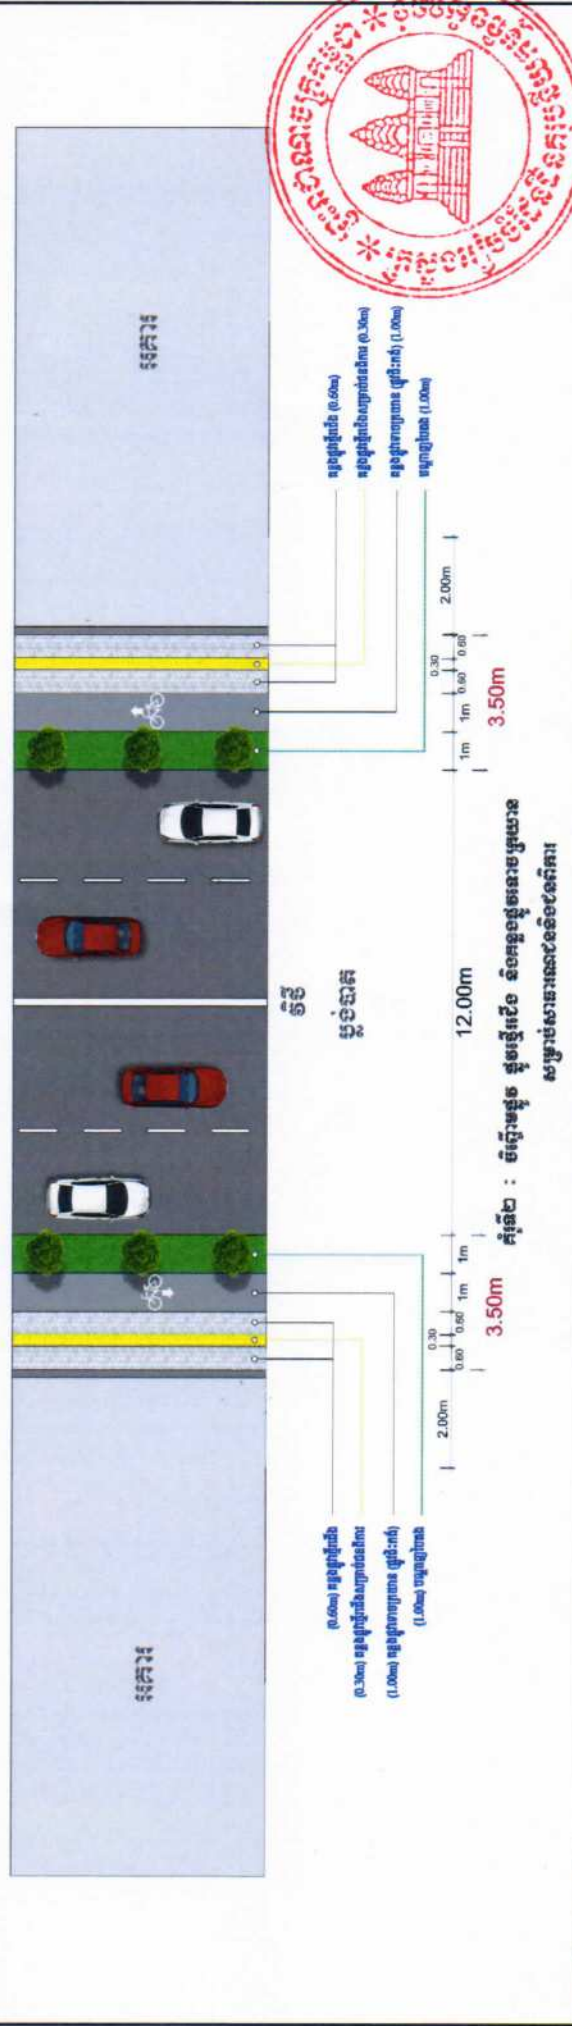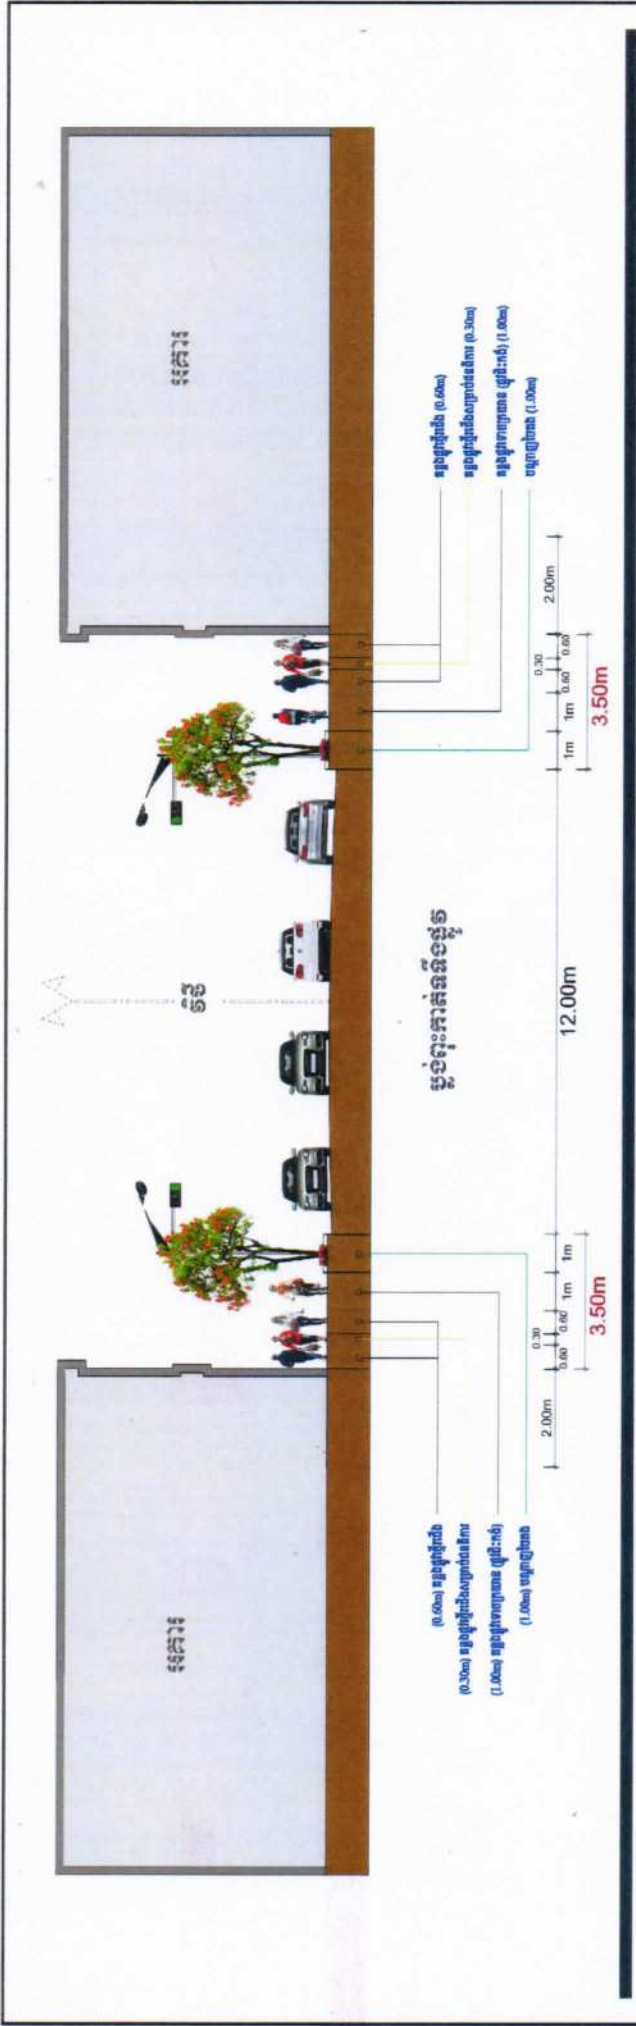





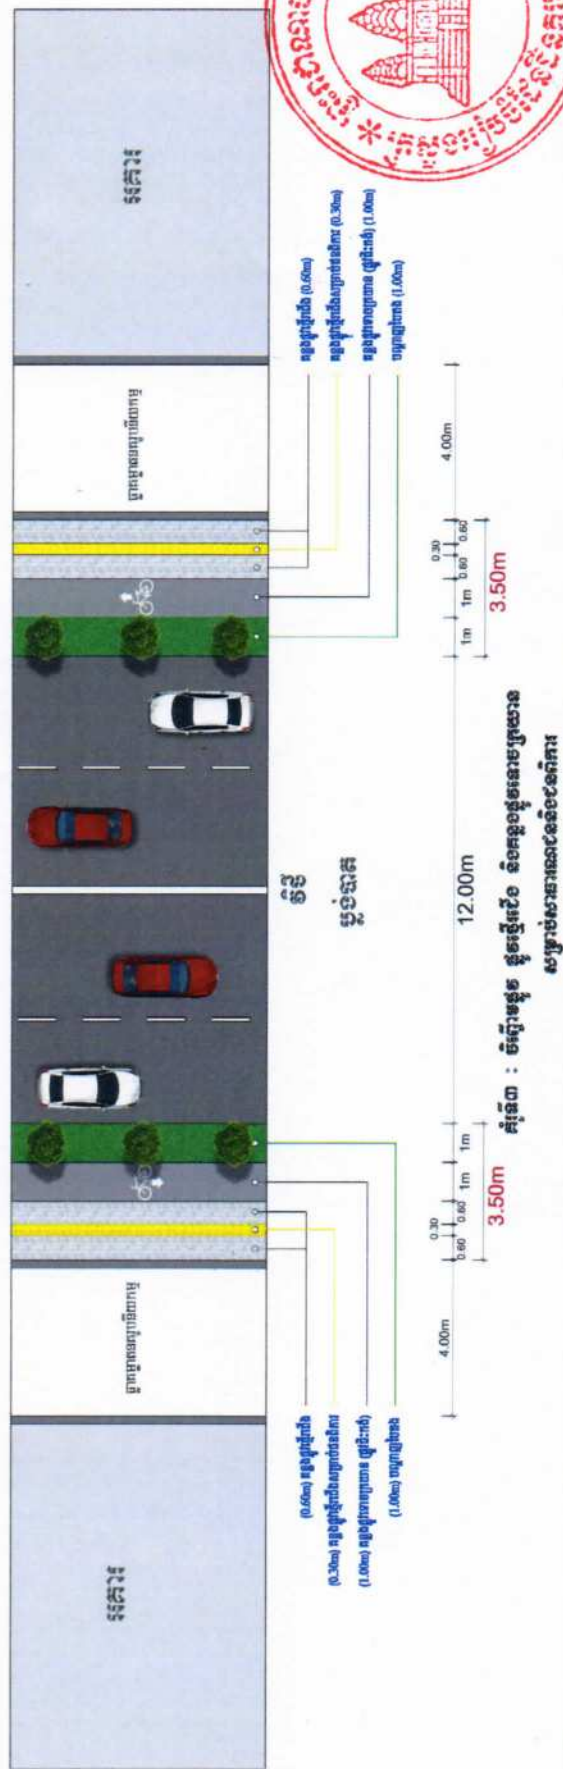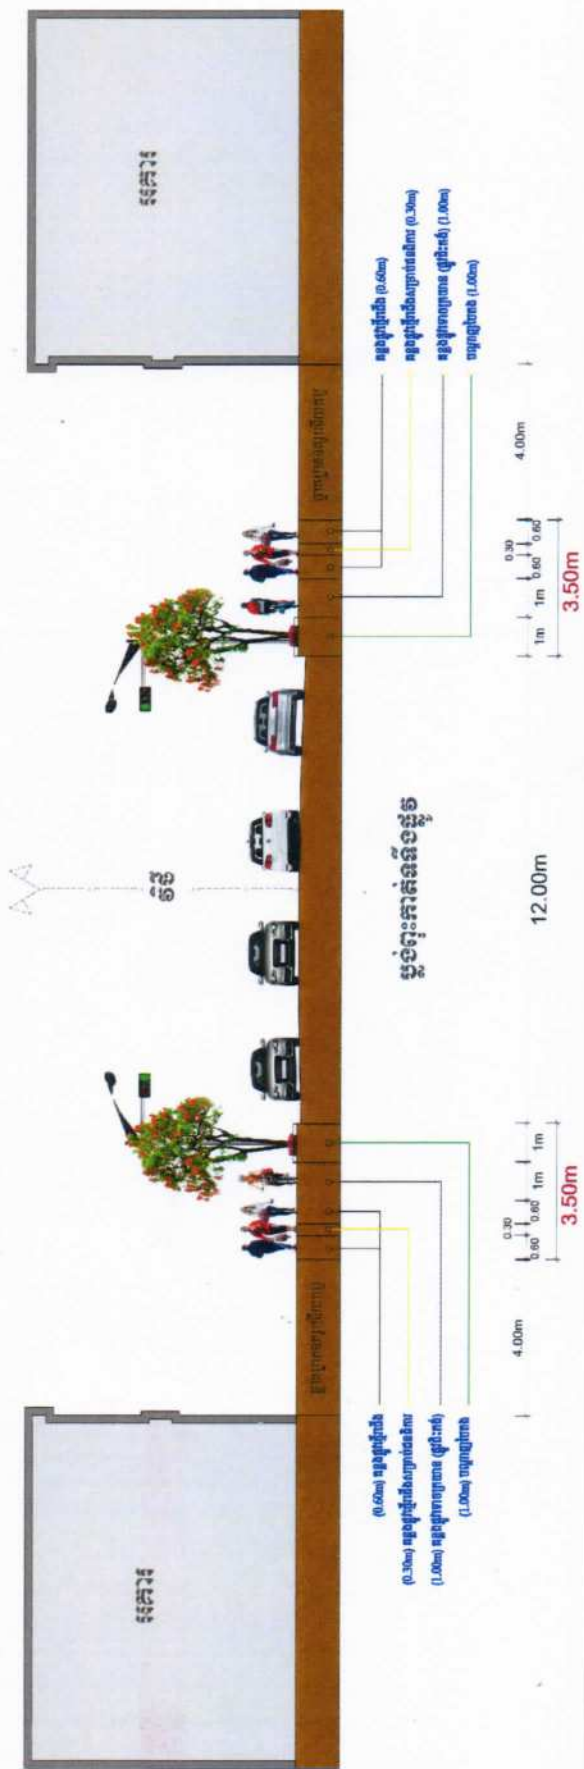



[illegible]


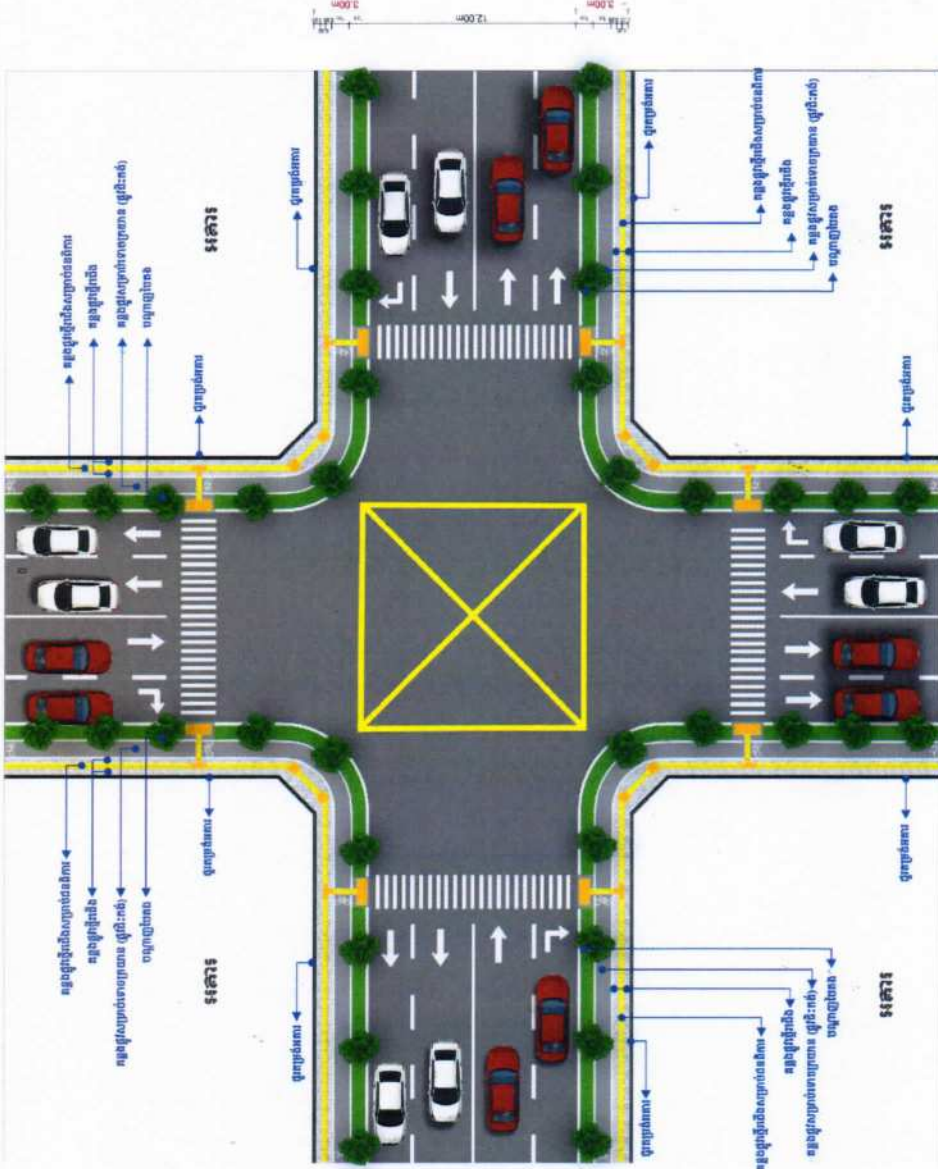


គំរូទី២ : ចំណុចប្រសព្វផ្លូវបំបែក និងផ្លូវប្រសព្វ
សម្រាប់សាងសង់ផ្លូវបំបែក និងផ្លូវប្រសព្វ








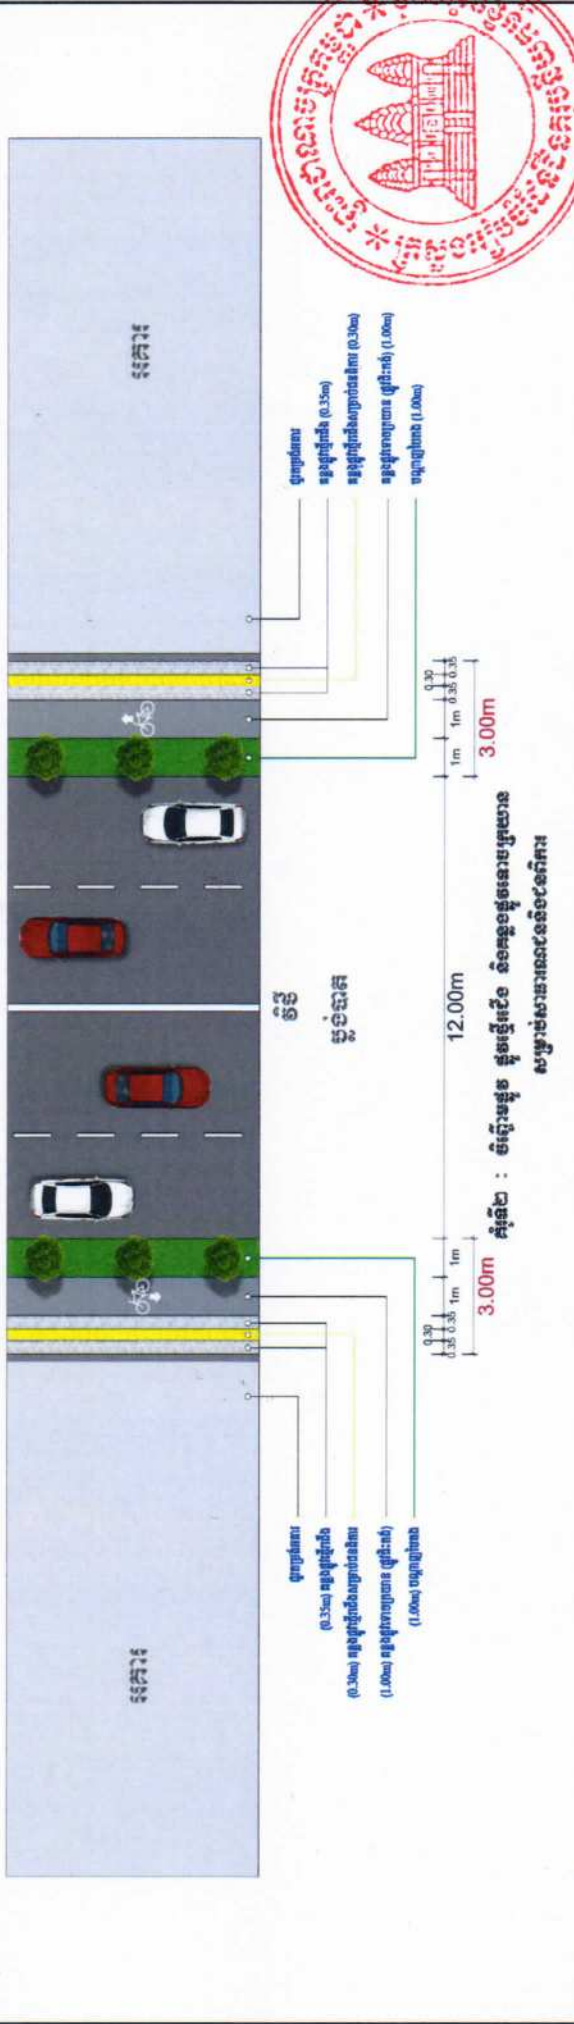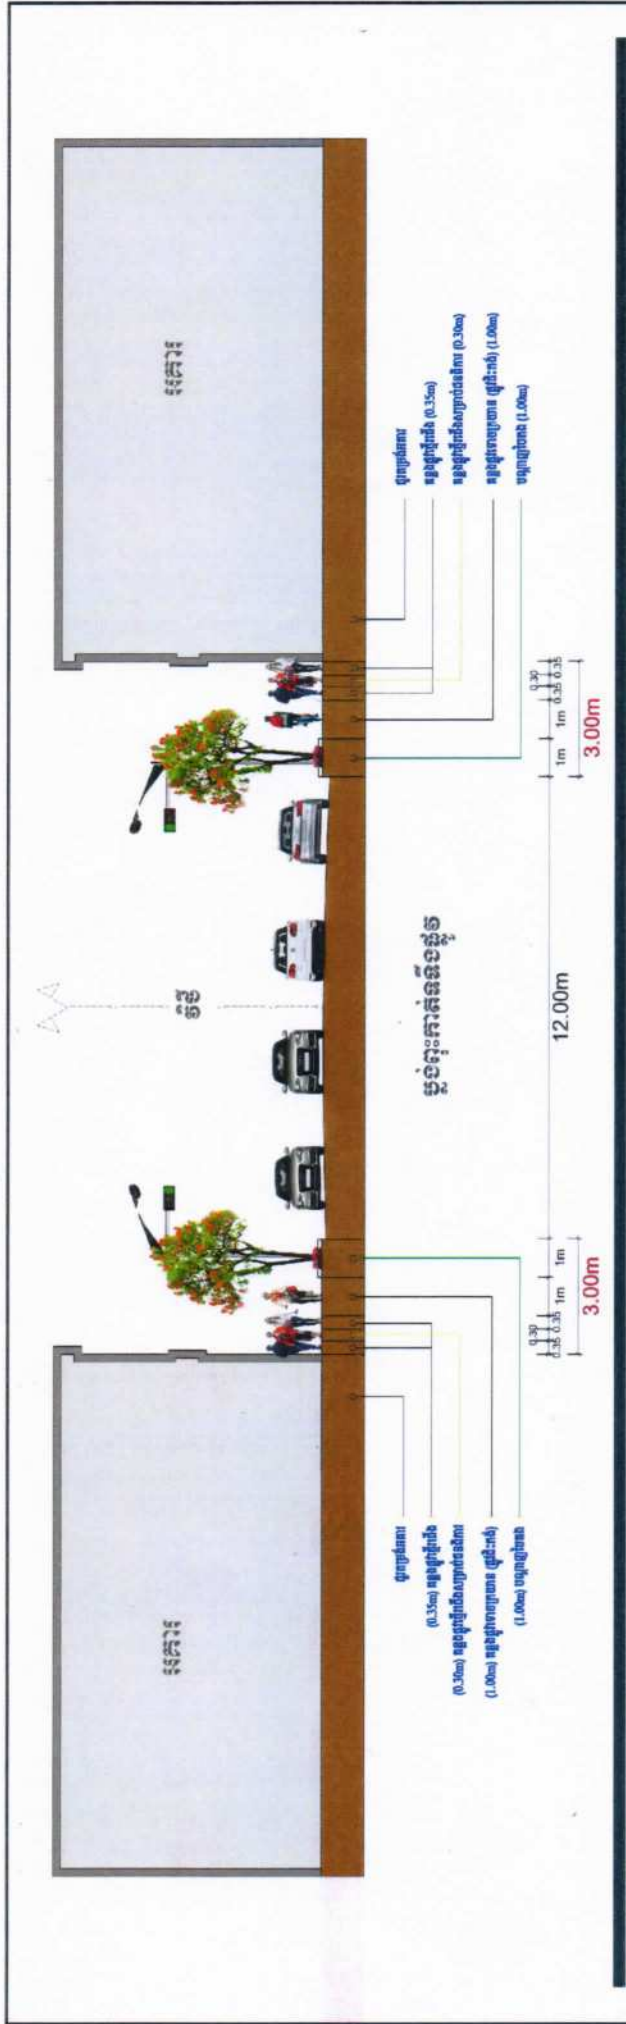




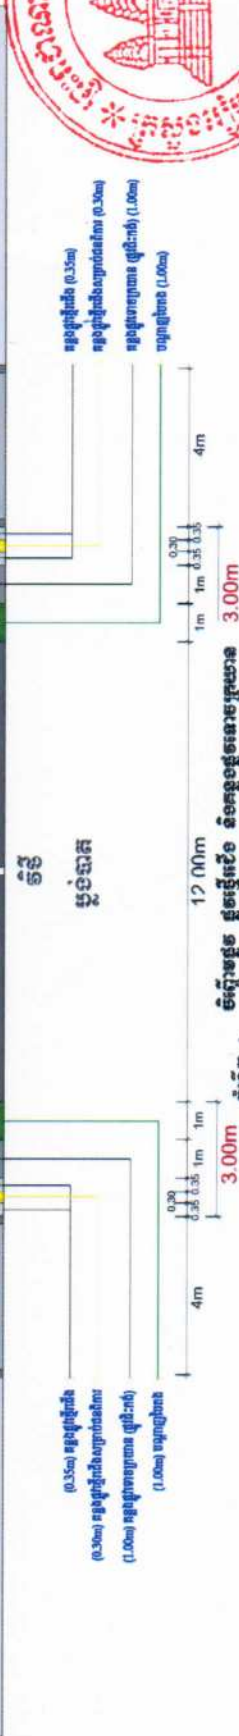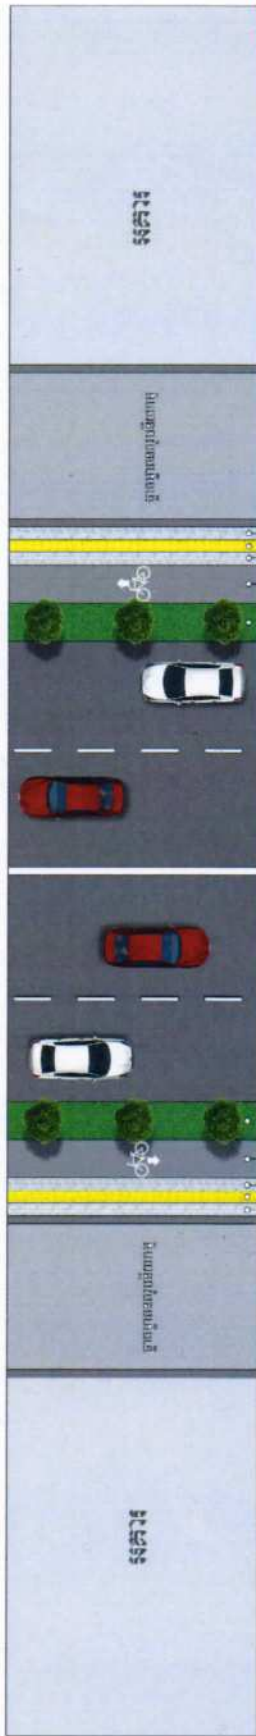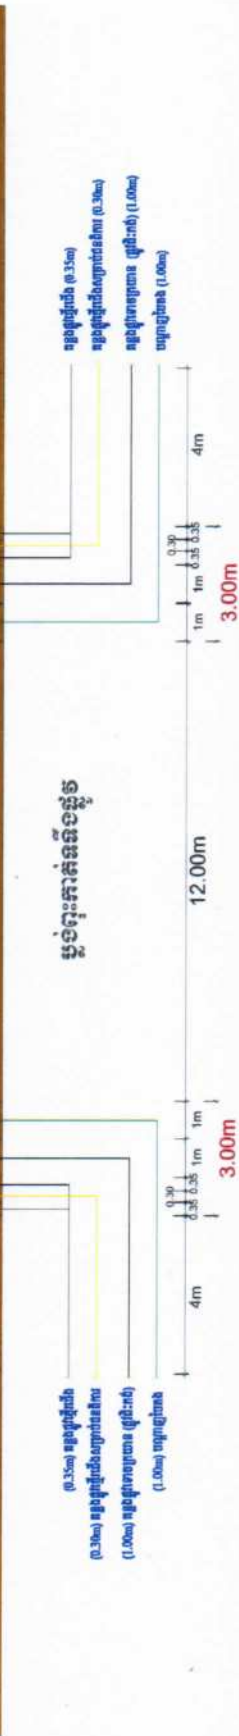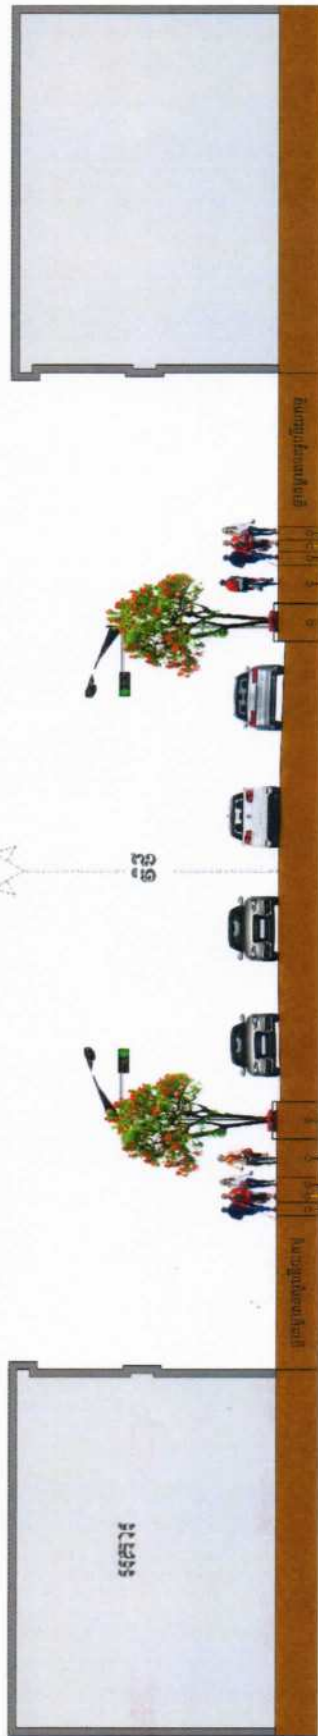

គំរូផែនការ : ផែនការផ្លូវថ្នល់ និង ផែនការផ្លូវថ្នល់ក្នុងតំបន់


